


СХЕМА ВОДОСНАБЖЕНИЯ И ВОДООТВЕДЕНИЯ  
КАМЫШИНО-КУРСКОГО СЕЛЬСКОГО ПОСЕЛЕНИЯ  
МУРОМЦЕВСКОГО МУНИЦИПАЛЬНОГО РАЙОНА ОМСКОЙ ОБЛАСТИ  
Схема водоснабжения на существующее положение  
д. Качесово, М 1:5000

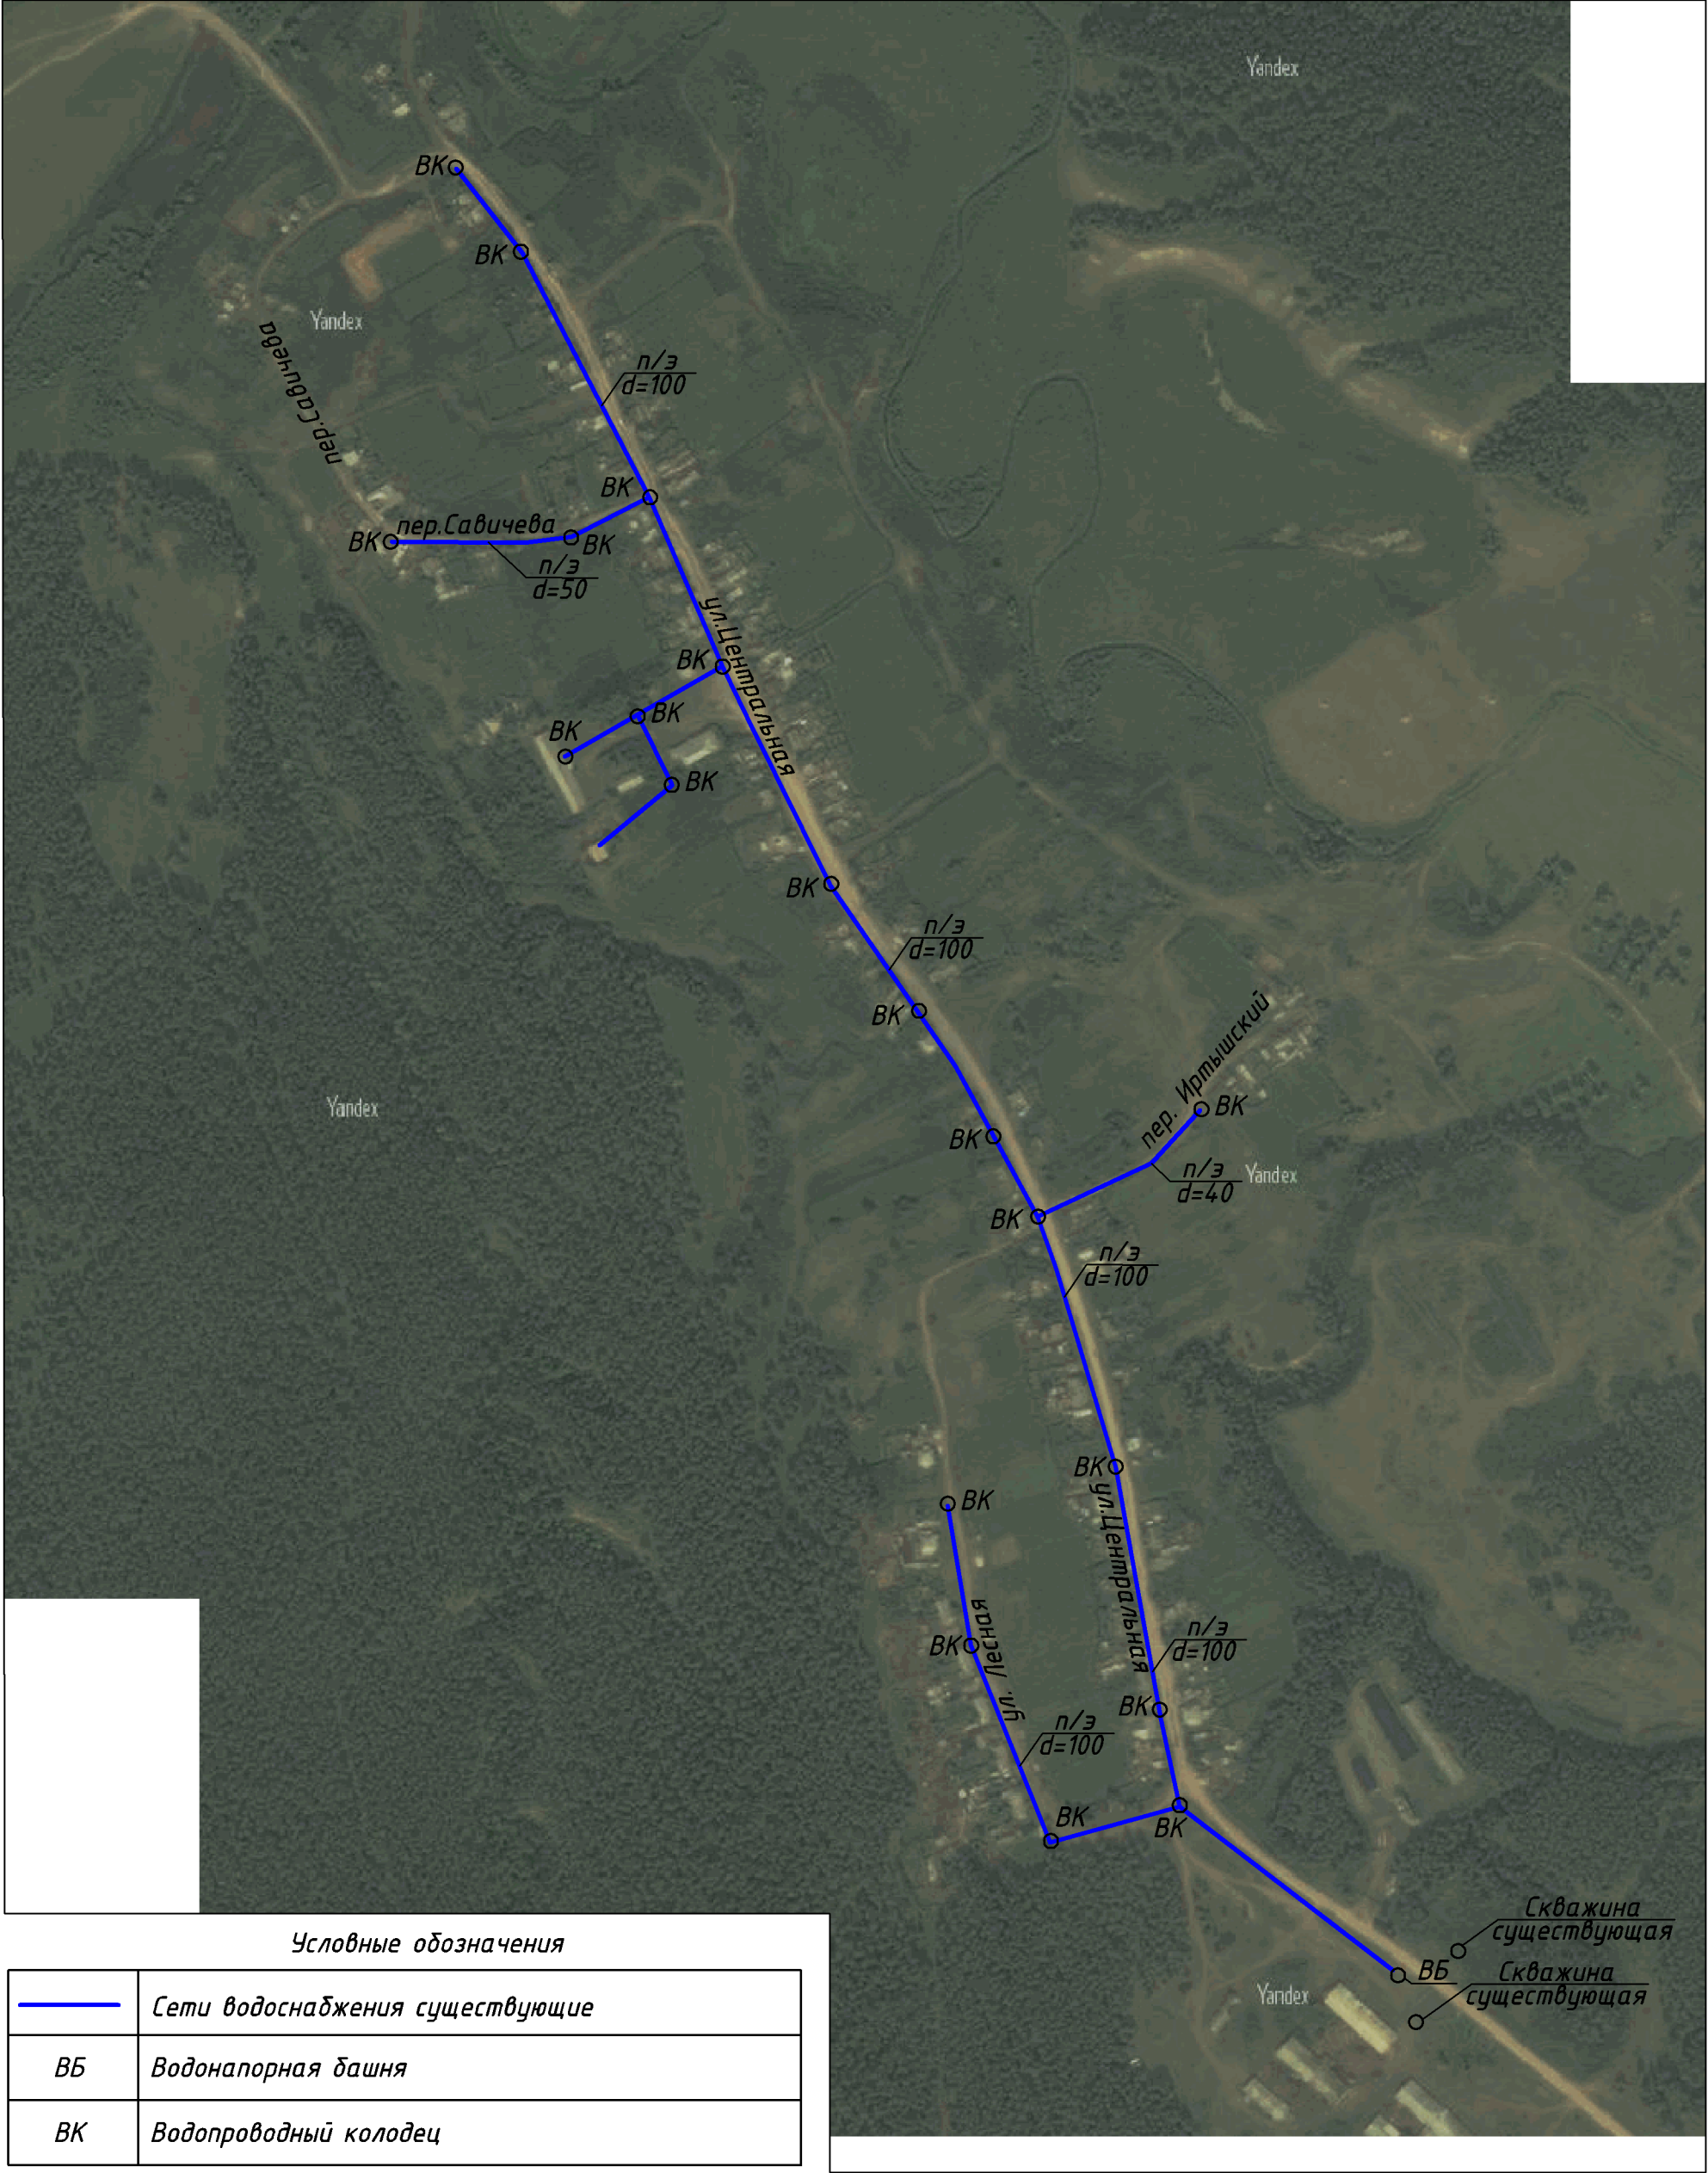

Условные обозначения

	Сети водоснабжения существующие
ВБ	Водонапорная башня
ВК	Водопроводный колодец

Инв. № подл.	Подп. и дата	Взам. инв. №

Изм.	Кол. уч.	Лист	№ док.	Подп.	Дата

Схема водоснабжения на существующее  
положение д. Качесово

Лист	Листов
4	5